


**PROIECTUL DE FORMARE
prin separare
la nivel de teren cu sau fără construcții**

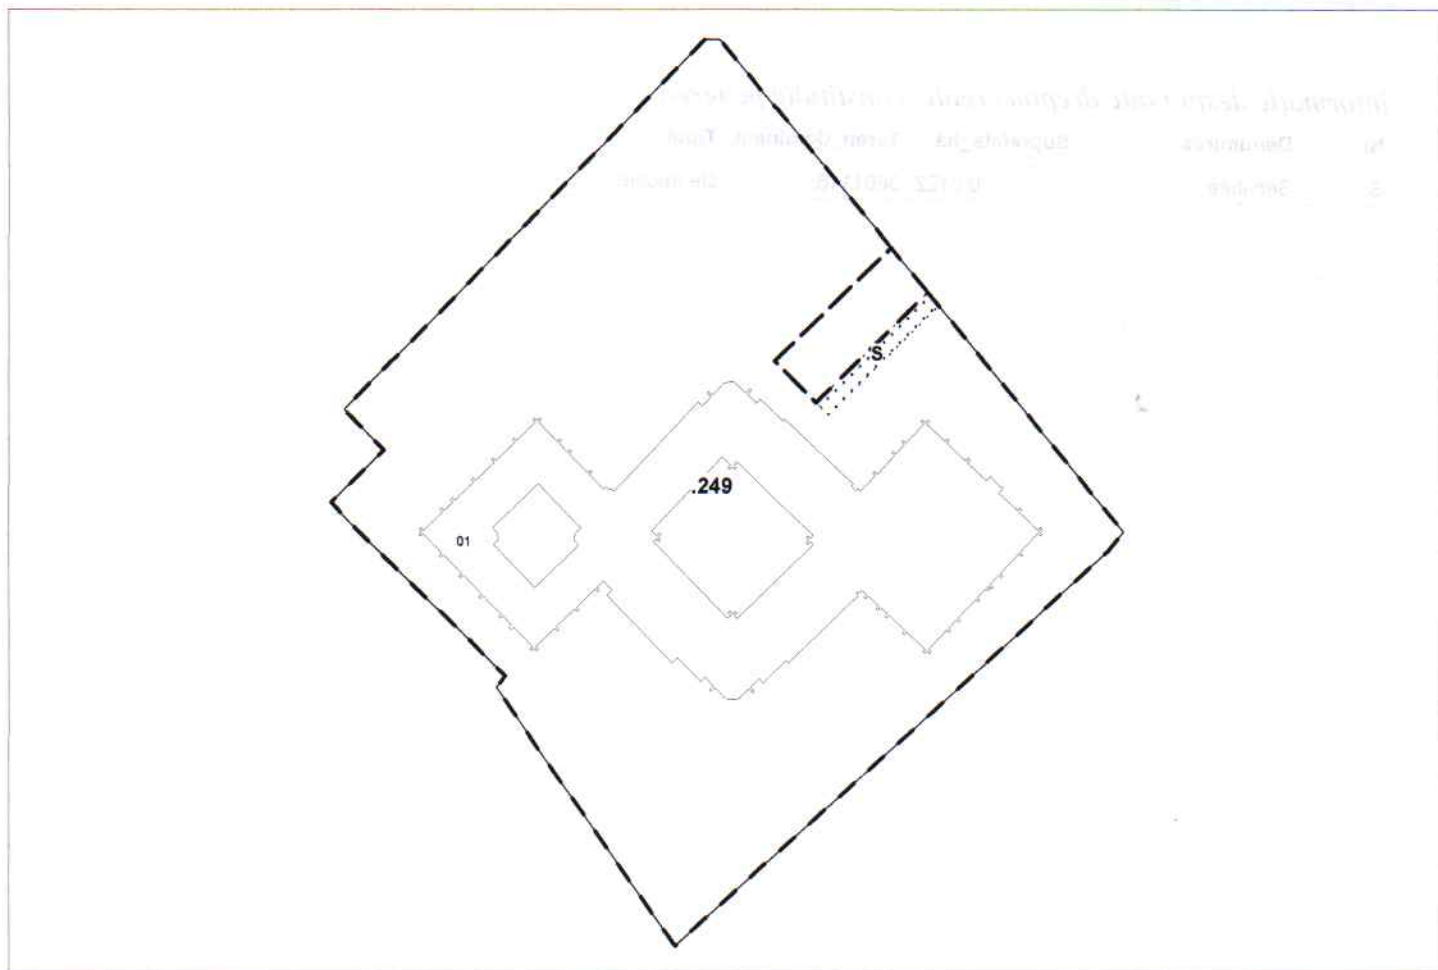

.249 - numărul terenului
01 - nr.cadastral al cladirii

Caracteristicile tehnice ale bunului(rilor) imobil(e) inițiale

Numar_cadastral	Tipul_bunului	Suprafata	Destinatia	Mod_de_folosinta
3601116.249	Teren	1.6585 ha	Din intravilanul localita	Pentru constructii
3601116.249.01	construcție	3540.0 m.p	Construcție	De sanatate, asistenta sociala


Caracteristicile tehnice ale bunului(rilor) imobil(e) formate

Numar_cadastral	Tipul_bunului	Suprafata	Destinatia	Mod_de_folosinta
3601116.249	Teren	1.6169 ha	Din intravilanul localita	Pentru constructii
3601116.249.01	construcție	3540.0 m.p	Construcție	De sanatate, asistenta sociala
3601116.	Teren	0.0416 ha	Din intravilanul localita	Pentru constructii

Mențiuni:

Informație despre alte drepturi reale constituite pe teren

Nr	Denumirea	Suprafata_ha	Teren_dominant	Tipul
S	Servitute	0,0122	3601116.	De trecere

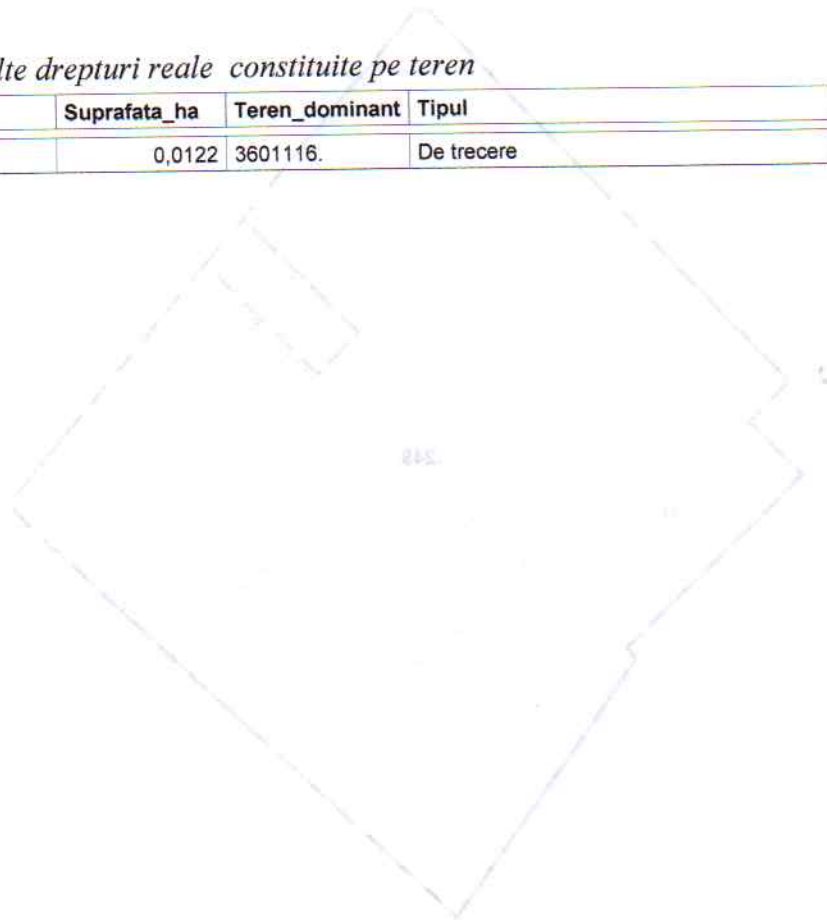

COORDONAT		"ALION - GEOCAD" S.R.L.	
<u>Cereteu Nina (Primar)</u>	<u>r-nul Drochia, or. Drochia, bd. Nicolae Testemitanu nr. 1</u>		
<u>Stîna Alina (inginer funciar)</u>	Conducător / Verificat	<u>Stîna Ion</u>	<u>CI 0168 din 29.11.2012</u>
<u>Prutean Ana (Arhitect orasanesc)</u>	Executant / Certificat	<u>Stîna Ion</u>	numele, prenumele
Titularul(ii) de drepturi <u>Consilul Raional Drochia</u>	Data elaborării: <u>13.04.2021</u> <small>(data inspecției în teren)</small>	Sistem de coordonate: <u>MoldRef99</u>	Scara: <u>1:1600</u>